


# ÚZEMNÍ PLÁN BUDĚTICE

## A2c) Koncepce veřejné infrastruktury

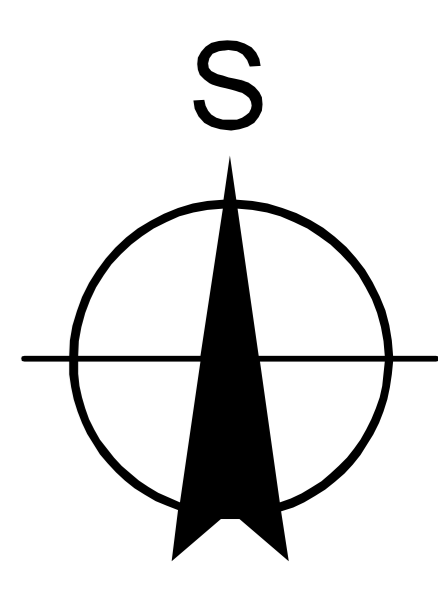

1 : 5 000

M.Č. BUDĚTICE  
zastavitelné plochy  
B1a,b - SV smíšené obytné venkovské  
B2a,b - SV smíšené obytné venkovské  
B3 - SV smíšené obytné venkovské  
B4 - SV smíšené obytné venkovské  
B5 - IT ČOV  
B7 - OV hřbitov  
B9 - IT RSP a stl plynovod

plochy přestavby  
B10 - PV úpravy návsi  
B11 - VS smíšené výrobní (konverze areálu zemědělské výroby)  
B12 - PV úpravy u zřt. hradu Budětice  
B13 - IT úpravy UK na vrch Džbán a hrad Budětice  
B14 - SV smíšené obytné venkovské  
B15 - OV občanská vybavenost  
B16 - SV smíšené obytné venkovské

plochy změn v krajině a úprav nezastavěných ploch  
B20 - NV revitalizace Budětického rybníka  
B21 - NV revitalizace Budětického potoka  
B22 - NV obnova vodní plochy  
B23 - NV vodní zdroj  
B24 - NZ převod orné půdy na ttp  
B25 - NZ převod orné půdy na ttp  
B26 - NZ převod orné půdy na ttp  
B27 - NZ převod orné půdy na ttp

M.Č. LIPOVÁ LHOTA  
zastavitelné plochy  
L1 - IT ČOV a kanalizace  
L2 - IT VZ a vodovod

plochy přestavby  
L10 - PV úpravy návsi

plochy změn v krajině a úprav nezastavěných ploch  
L20 - NV revitalizace Budětického potoka

M.Č. VLKONICE  
zastavitelné plochy  
V1 - SV smíšené obytné venkovské  
V2 - SV smíšené obytné venkovské  
V3a,b - SV smíšené obytné venkovské  
V4a,b - OV doplnění občanské vybavenosti  
V5 - IT ČOV  
V6 - SV smíšené obytné venkovské  
V7 - IT RSP a stl plynovod

plochy přestavby  
V10 - PV úpravy návsi  
V11 - VS smíšené výrobní (konverze areálu zemědělské výroby)  
V12 - OV úpravy ploch u požární nádrže (ambulantní koupaliště)

plochy změn v krajině a úprav nezastavěných ploch  
V20 - NV obnova vodní plochy

hranice území obce

hranice zastavěného území k 31.12.2016

hranice katastrálního území

zastavitelné plochy a koridory

plochy a koridory přestavby

plochy změn v krajině a úprav nezastavěných ploch

Plochy s rozdílným způsobem využití

OV - občanského vybavení

PV - veřejných prostranství

elektrické vedení VN 110 kV

elektrické vedení VN 22 kV

vodovodní řad

kanalizační řad

plynovod vtl

plynovod stl

telekomunikační kabel

radioreléová trasa

trafostanice

ČOV

vodní zdroj

vodojem


regulační stanice

silnice 3. třídy

účelová komunikace (vybraná síť)

cyklotrasa

turistická trasa

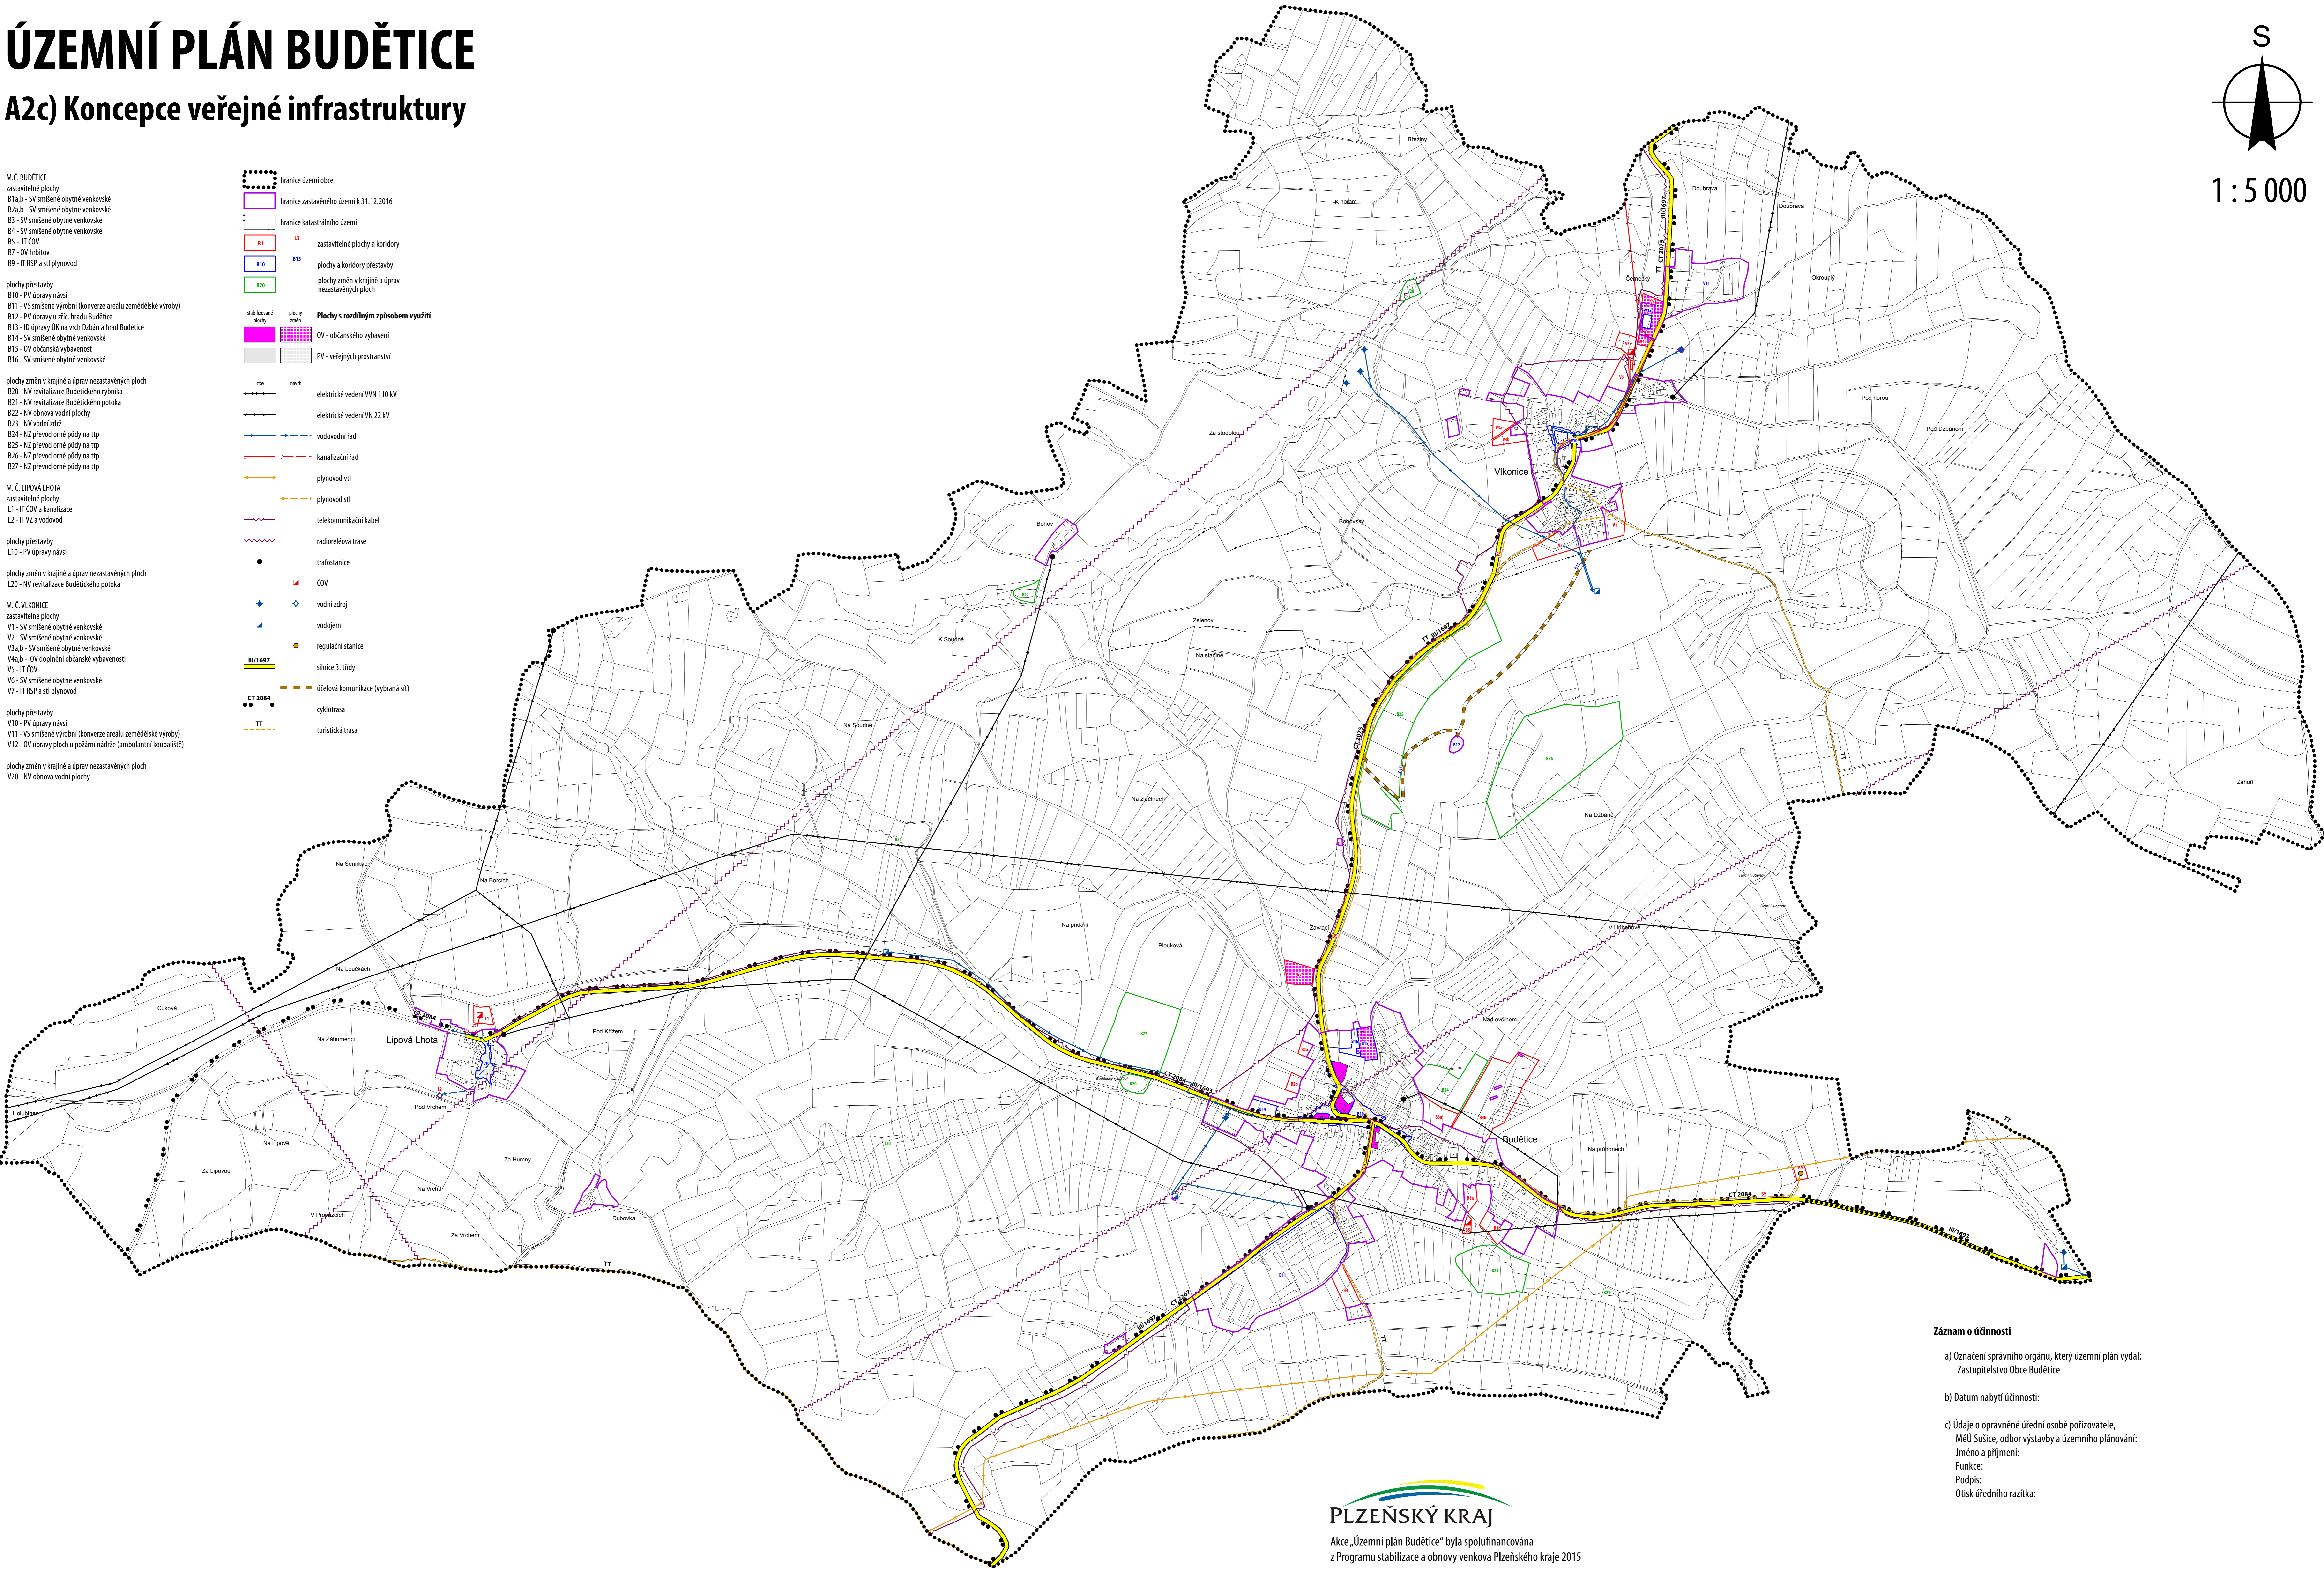

Záznam o účinnosti

a) Označení správního orgánu, který územní plán vydal:  
Zastupitelstvo Obce Budětice

b) Datum nabytí účinnosti:

c) Údaje o oprávněné úřední osobě pořizovatele,  
MěÚ Sušice, odbor výstavby a územního plánování:  
Jméno a příjmení:  
Funkce:  
Podpis:  
Otisk úředního razítka: